


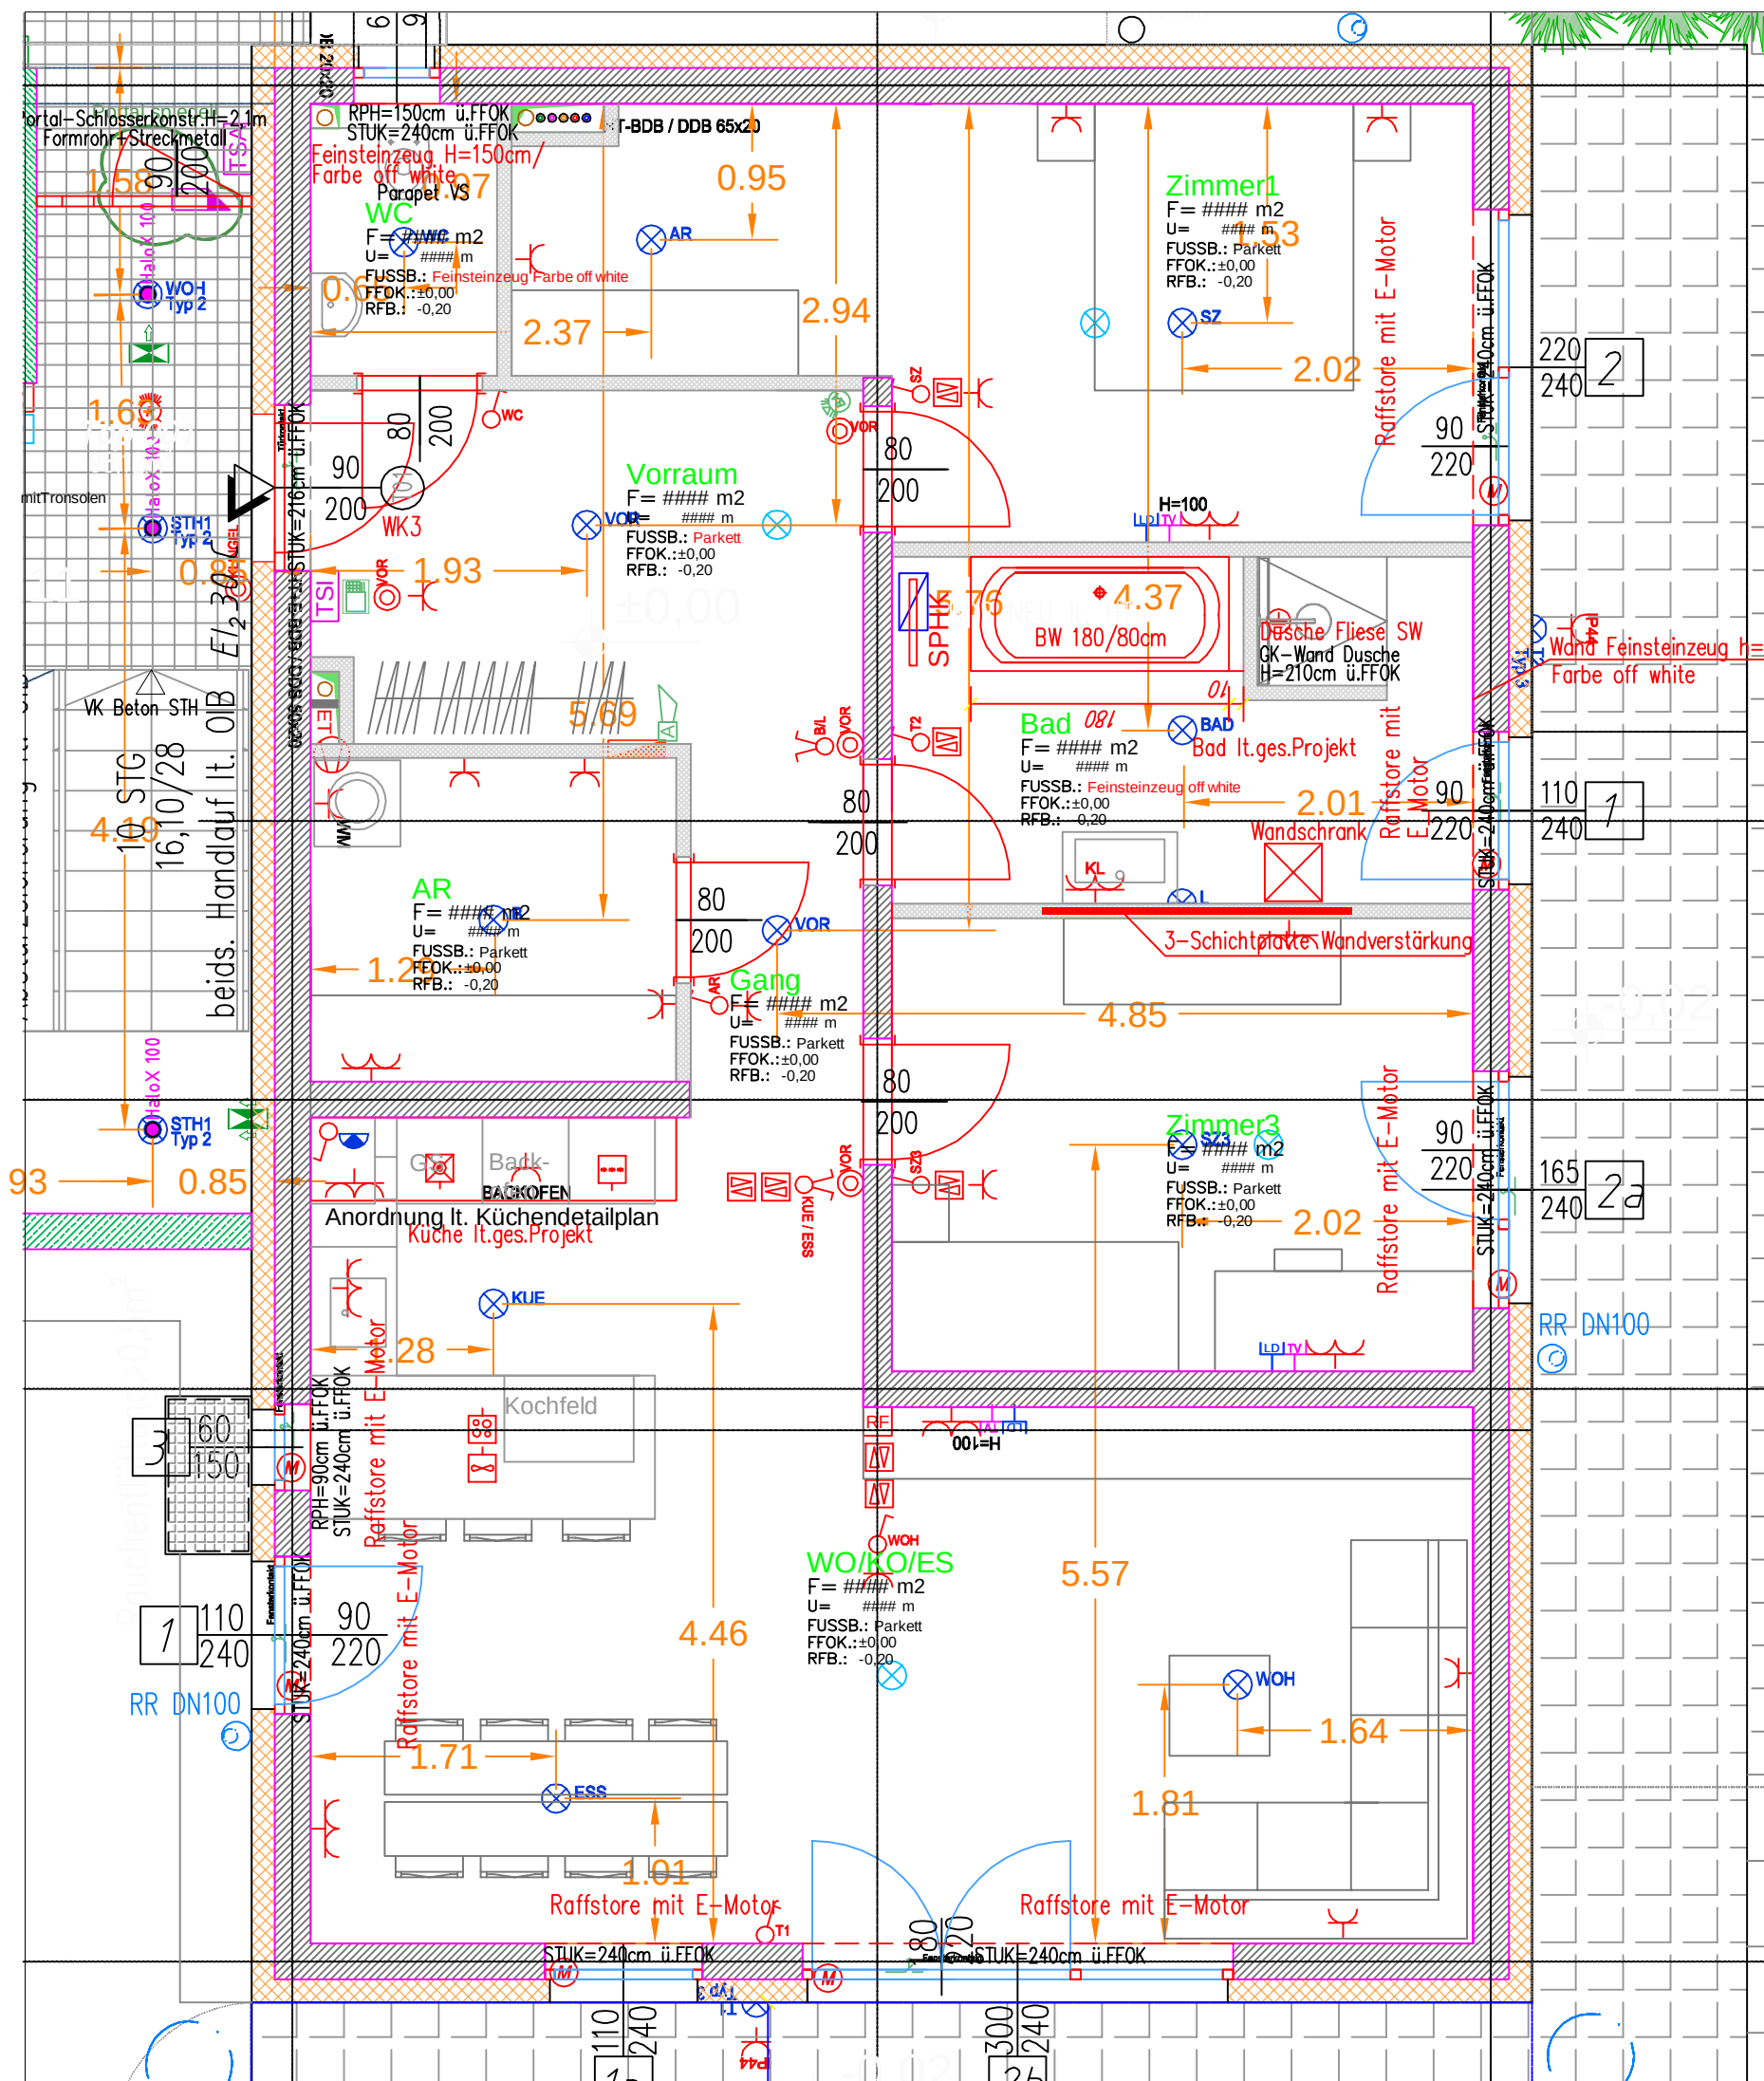

LEUCHTENLEGENDE: (BEISPIELHAFTE PRODUKTE)					
Typ 1	Feuchtraumwanneleuchte (E2)	Typ 2	Arctica flat (Leuchterwurm)		
Typ 3	Wandleuchte Rund (Wever & Dece)	Typ 4	Wegleuchte (SLV)		
Typ 5	Brick Outdoor Wandleuchte (SLV)	Typ 6	Unilux100 (Legrand)		

LEGENDE Elektro

Ausschalter	Fluchtwegleuchte	Abstelltaster
LS-Regler/Dimmer	Fluchtwegleuchte beidseitig	Ruftaster
Serienschalter	Fluchtwegleuchte einseitig	Zugtaster
Wechselschalter	Fluchtwegleuchte ohne Piktogramm	Dienstzimmerterminal
Schalter beleuchtet	Aufheller	Zimmerterminal
Kreuzschalter	Sicherheitsleuchte	Steckvorrichtung b. Bett
Taster	Sicherheitsleuchte m. Akku	Zimmersignalleuchte
Taster beleuchtet	TV-Steckdose	Ruf-Abstelltaster
Schuko Steckdose	HDMI-Dose	System-Switch
2f-Schuko Steckdose	SAT-Anlage	Birntaster
3f-Schuko Steckdose	Leerdose	Stromstoß-Relais
CEE 5/16A	TEL-Steckdose	Opt. und Akust. Alarmierung
Kabelausschlusdose	Datendose 2xRJ45	Rauchmelder
Präsenzmelder	Datendose 2xRJ45	Sockelsirene-Rauchmelder
Bewegungsmelder	Schuko Steckdose	ZWD-Rauchmelder
Motor	EDV Datenschrack	ZWB-Rauchmelder
Elektroanschluss	Gong	Temperaturmelder
Jalousieschalter	Innensprechstelle	Linearmelder
Abluftventilator	Torsprechstelle	Blitzleuchte
Schlüsselschalter	Türöffner	Druckknopfmelder
Potentialausgleich	Kartenleser	Haftmagnet
Durchlaufrhitzer	Anbau-Lautsprecher	Sirene
Heisswasserspeicher	Einbau-Lautsprecher	Feuerwehrbedienfeld
Waschmaschine	Deckenleuchte Allg.	Bereichsbedienfeld
Kühlschrank	Wandleuchte	Feuerwehrschlüsselsafe
Geschirrspüler	Pendelleuchte	Alarmzentrale
E-Herd	Downlight Allg.	Fensterkontakt
Dunstabzug	Pollerleuchte Allg.	Bewegungsmelder
Lichtsensur	Einbauleuchte	Notruftaster
Raumfühler/Regler	Mastleuchte/Strahler	Glasbruchmelder
Steckstelle	Stehleuchte	Körperschallmelder
Rangierverteiler	Lichtleiste Allg.	Bedienelement
Elektroverteiler	Tastensensor 1fach	Innensirene
2-fach Steckdose	Tastensensor 2fach	Aussensirene
2-fach Steckdose EDV	Tastensensor 4fach	Rauchmelder
Datendose 1xCAT6a	Wind-Regensensor	Schlüsselschalter
3-fach Steckdose	EIB-Bewegungsmelder	Blitzleuchte
3-fach Steckdose EDV	EIB-Bedientableau	Kamera
Datendose 2xCAT6a		Dome-Kamera

LEGENDE Bauangaben und Erdung/Blitzschutz

FDB: Fussbodendurchbruch	DDB: Deckendurchbruch
BS: Bodenschlitz	WDB: Wanddurchbruch
WS: Wandschlitz	MN: Mauernische
RFB: Rohfussboden	FFB: Fertiger Fussboden
DUK: Deckenunterkante	DOK: Deckenoberkante
ü: über	u: unter

Wenn nicht anders angegeben, alle Masse in cm		
Anschlussfahne für Pot. Ausgleich mind. 1,0 Meter	Wand-/Deckendurchbruch	Kabelschutzrohr Ø160mm
Ableiter	Dichteinführung RDS/KDS	Kabelschutzrohr Ø100mm
POT-Schiene	Bodendose für 9 Einbaugeräte	Kabelschutzrohr Ø80mm
	Kabelrinne	Kabelschutzrohr Ø65mm
	Sammelhalter	Kabelschutzrohr Ø50mm
	BRK 60/170	FXP XY
Trennklemme	BRK 60/170 stehend	Rohr bzw. Kabeldurchführung
Erder V4A	Revisionsöffnung	Div. Rohre
Erder vz	Elektroverteiler	Erdverlegtes Kabel
Blitzschutz		
Fangstange		

TOP01
EG
1:50

Elektro Schwarz

Planung | Beratung | Ausführung | Service

0664 / 19 877 30
office@elektroschwarz.at


schwarz.

Partner PROFANT LUX-TECHNIK

Partner KNX

Elektro Schwarz GmbH

Mitterstraße 100, A-8055 Seiersberg, Tel.: 0316 244 746, office@elektroschwarz.at

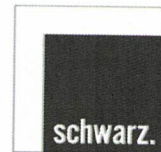

NHD
New Home Development Immobilien GmbH
Mautgasse 9
A-8045 Graz

Datum: 14.6.2022

Prüfbefund über eine Elektrotechnische Anlage.

ELEKTRO-ATTEST

Anlagenbetreiber: NHD New Home Development Immobilien GmbH
Mautgasse 9, A-8045 Graz

Anlagenadresse: Breitenweg 36
A-8010 Graz
GZ: A17-BAB-114621/2019/0029

Anlagenteil: Elektroinstallation Top 1

Geprüft nach: ÖVE/EN 8001-6-61

Die Anlage entspricht zum Zeitpunkt der Prüfung den zum
Errichtungsjahr gültigen Vorschriften und ist mängelfrei.


Datum der Prüfung: 14.06.2022

Nächste Prüfung: 2032

Prüfer: Stefan Walter

Unterschrift Prüfer:

Firmenmässige Fertigung
Stempel/Unterschrift Fa.
GISA-Zahl : 33286617

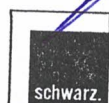

Elektrotechnik

A-8055 Seiersberg-Pirka / Mitterstraße 100
Tel. 0316 / 244 746 | office@elektroschwarz.at

Elektro Schwarz GmbH

Elektro Schwarz GmbH

Bankverbindung: Bank Austria AT 02 1200 0100 1094 9351 BIC: BKAUATWW
ATU 75417924, FN 528429b, Landesgericht für ZRS Graz.