


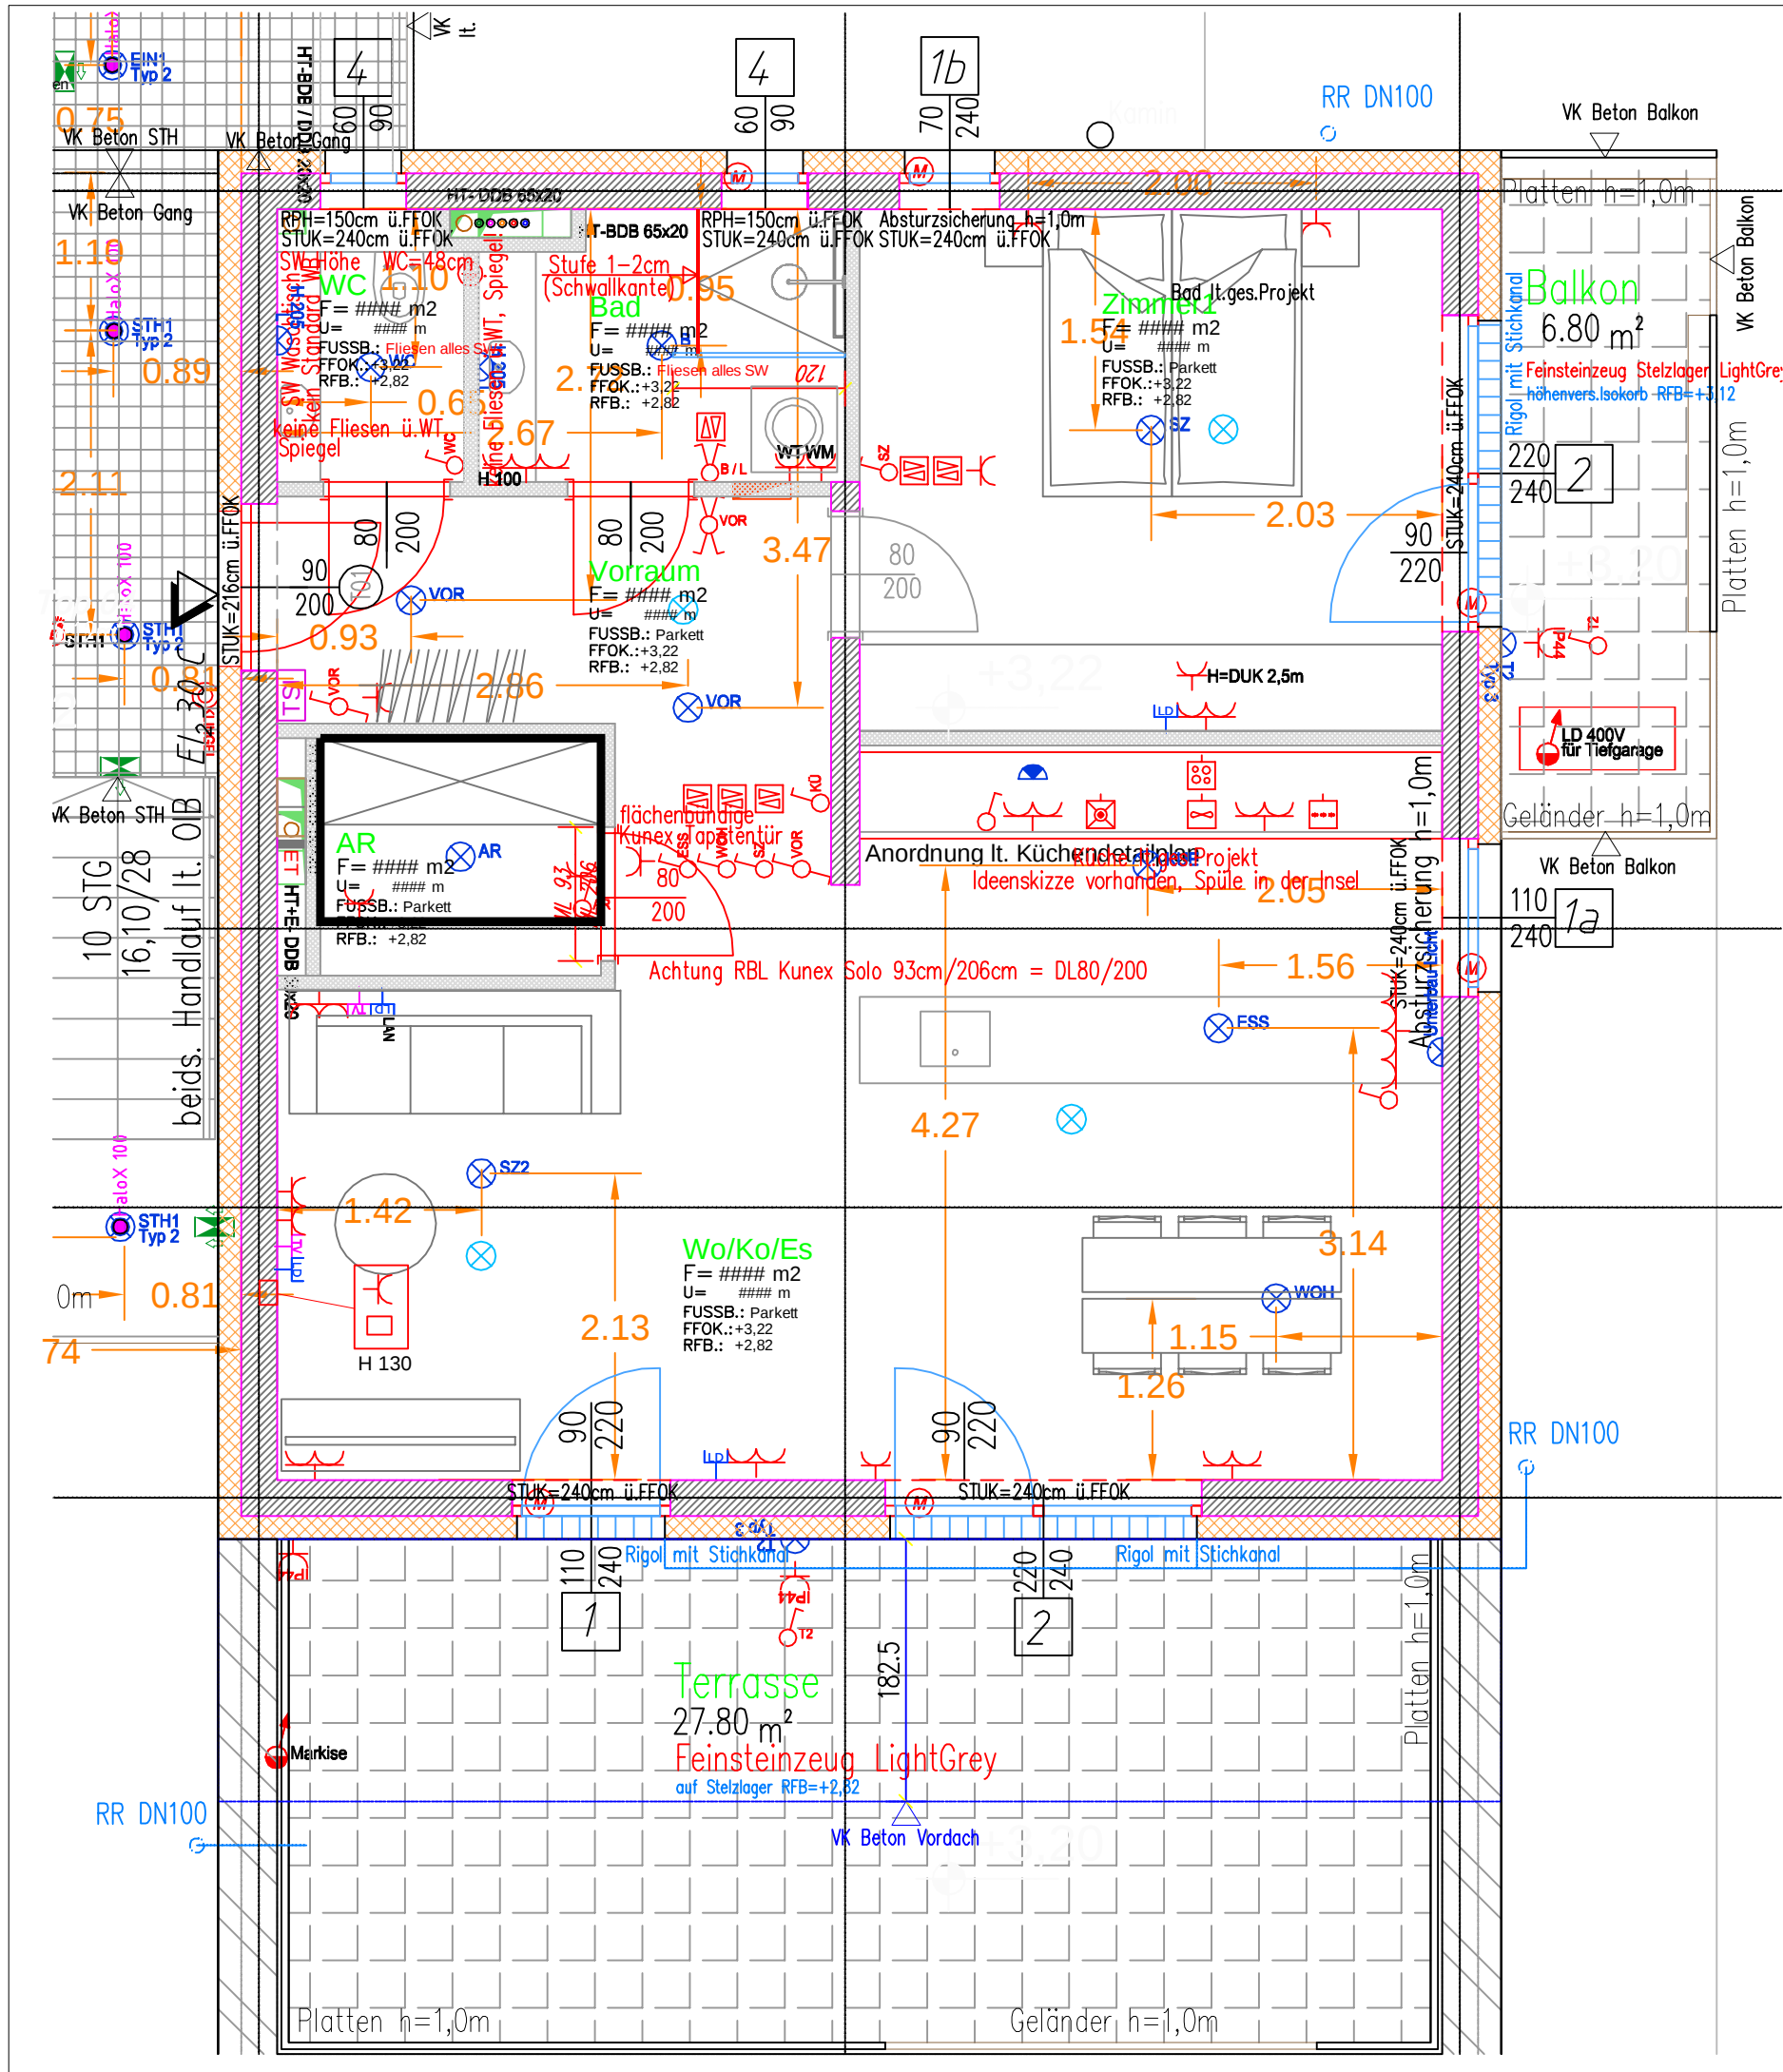

LEUCHTENLEGENDE: (BEISPIELHAFTE PRODUKTE)			
Typ 1	Feuchtraumwanneleuchte (E2)	Typ 2	Ardica flat (Leuchtwurm)
Typ 3	Wandleuchte Rund (Wever & Dece)	Typ 4	Wegleuchte (SLV)
Typ 5	Brick Outdoor Wandleuchte (SLV)	Typ 6	Unilux100 (Legrand)

LEGENDE Elektro

Ausschalter	Fluchtwegleuchte	Abstelltaster
LS-Regler/Dimmer	Fluchtwegleuchte beidseitig	Ruftaster
Serienschalter	Fluchtwegleuchte einseitig	Zugtaster
Wechselschalter	Fluchtwegleuchte ohne Piktogramm	Dienstzimmerterminal
Schalter beleuchtet	Aufheller	Zimmerterminal
Kreuzschalter	Sicherheitsleuchte	Steckvorrichtung b. Bett
Taster	Sicherheitsleuchte m. Akku	Zimmersignalleuchte
Taster beleuchtet	TV-Steckdose	Ruf-Abstelltaster
Schukosteckdose	HDMI-Dose	System-Switch
2f-Schukosteckdose	SAT-Anlage	Birntaster
3f-Schukosteckdose	Leerdose	Stromstoß-Relais
CEE 5/16A	TEL-Steckdose	Opt. und Akustik. Alarmerung
Kabelausschleuse	Datendose 2xRJ45	Rauchmelder
Präsenzmelder	Datendose 2xRJ45 Schukosteckdose	Sockelsirene-Rauchmelder
Bewegungsmelder	EDV Datenschrnk	ZWD-Rauchmelder
Motor	Gong	ZWB-Rauchmelder
Elektroanschluss	Innensprechstelle	Temperaturmelder
Jalousieschalter	Torsprechstelle	Linearmelder
Abluftventilator	Türöffner	Blitzleuchte
Schlüsselschalter	Kartenleser	Druckknopfmelder
Potentialausgleich	Anbau-Lautsprecher	Haftmagnet
Durchlauferhitzer	Einbau-Lautsprecher	Sirene
Heisswasserspeicher	Deckenleuchte Allg.	Feuerwehrbedienfeld
Waschmaschine	Wandleuchte	Bereichsbedienfeld
Kühlschrank	Pendelleuchte	Feuerwehrschlüsselsafe
Geschirrspüler	Downlight Allg.	Alarmzentrale
E-Herd	Pollerleuchte Allg.	Fensterkontakt
Dunstabzug	Einbauleuchte	Bewegungsmelder
Lichtsensor	Mastleuchte/Strahler	Notruftaster
Raumfühler/Regler	Stehleuchte	Glasbruchmelder
Steckdose	Lichtleiste Allg.	Körperschallmelder
Rangierverteiler	Tastensensor 1fach	Bedienelement
Elektroverteiler	Tastensensor 2fach	Innensirene
2-fach Steckdose	Tastensensor 4fach	Aussensirene
2-fach Steckdose EDV	Wind-Regensensor	Rauchmelder
Datendose 1xCAT6a	EIB-Bewegungsmelder	Schlüsselschalter
3-fach Steckdose	EIB-Bedientableau	Blitzleuchte
3-fach Steckdose EDV		Kamera
Datendose 2xCAT6a		Dome-Kamera

LEGENDE Bauangaben und Erdung/Blitzschutz

FDB: Fussbodendurchbruch	DDB: Deckenddurchbruch
BS: Bodenschlitz	WDB: Wanddurchbruch
WS: Wandschlitz	MN: Mauernische
RFB: Rohfussboden	FFB: Fertiger Fussboden
DUK: Deckenunterkante	DOK: Deckenoberkante
u: über	

Wenn nicht anders angegeben, alle Masse in cm

Anschlussstange für Pot. Ausgleich mind. 1,0 Meter	Wand-/Deckenddurchbruch	Kabelschutzrohr Ø160mm
Ableiter	Dichteinführung RDS/KDS	Kabelschutzrohr Ø100mm
POT-Schiene	Bodendose für 9 Einbaugeräte	Kabelschutzrohr Ø80mm
	Kabelrinne	Kabelschutzrohr Ø65mm
Trennklemme	Sammelhalter	Kabelschutzrohr Ø50mm
Erder V4A	BRK 60/170	FXP XY
Erder vz	BRK 60/170 stehend	Rohr bzw. Kabeldurchführung
Blitzschutz	Revisionsöffnung	Div. Rohre
Fangstange	Elektroverteiler	Erdverlegtes Kabel

TOP04

1.OG

1:50

Elektro Schwarz


Planung | Beratung | Ausführung | Service



0664 / 19 877 30
office@elektroschwarz.at

Partner



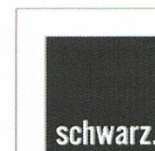

NHD

New Home Development Immobilien GmbH

Mautgasse 9

A-8045 Graz

Datum:

14.6.2022

Prüfbefund über eine Elektrotechnische Anlage.

ELEKTRO-ATTEST

Anlagenbetreiber: NHD New Home Development Immobilien GmbH
Mautgasse 9, A-8045 Graz

Anlagenadresse: Breitenweg 36
A-8010 Graz
GZ: A17-BAB-114621/2019/0029

Anlagenteil: Elektroinstallation Top 4

Geprüft nach: ÖVE/EN 8001-6-61

Die Anlage entspricht zum Zeitpunkt der Prüfung den zum
Errichtungsjahr gültigen Vorschriften und ist mängelfrei.


Datum der Prüfung: 14.06.2022

Nächste Prüfung: 2032

Prüfer: Stefan Walter

Unterschrift Prüfer:

Firmenmässige Fertigung
Stempel/Unterschrift Fa.
GISA-Zahl : 33286617

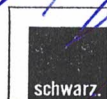

Elektrotechnik

A-8055 Seiersberg-Pirka | Mitterstraße 100
Tel. 0316 / 244746 | office@elektroschwarz.at

Elektro Schwarz GmbH