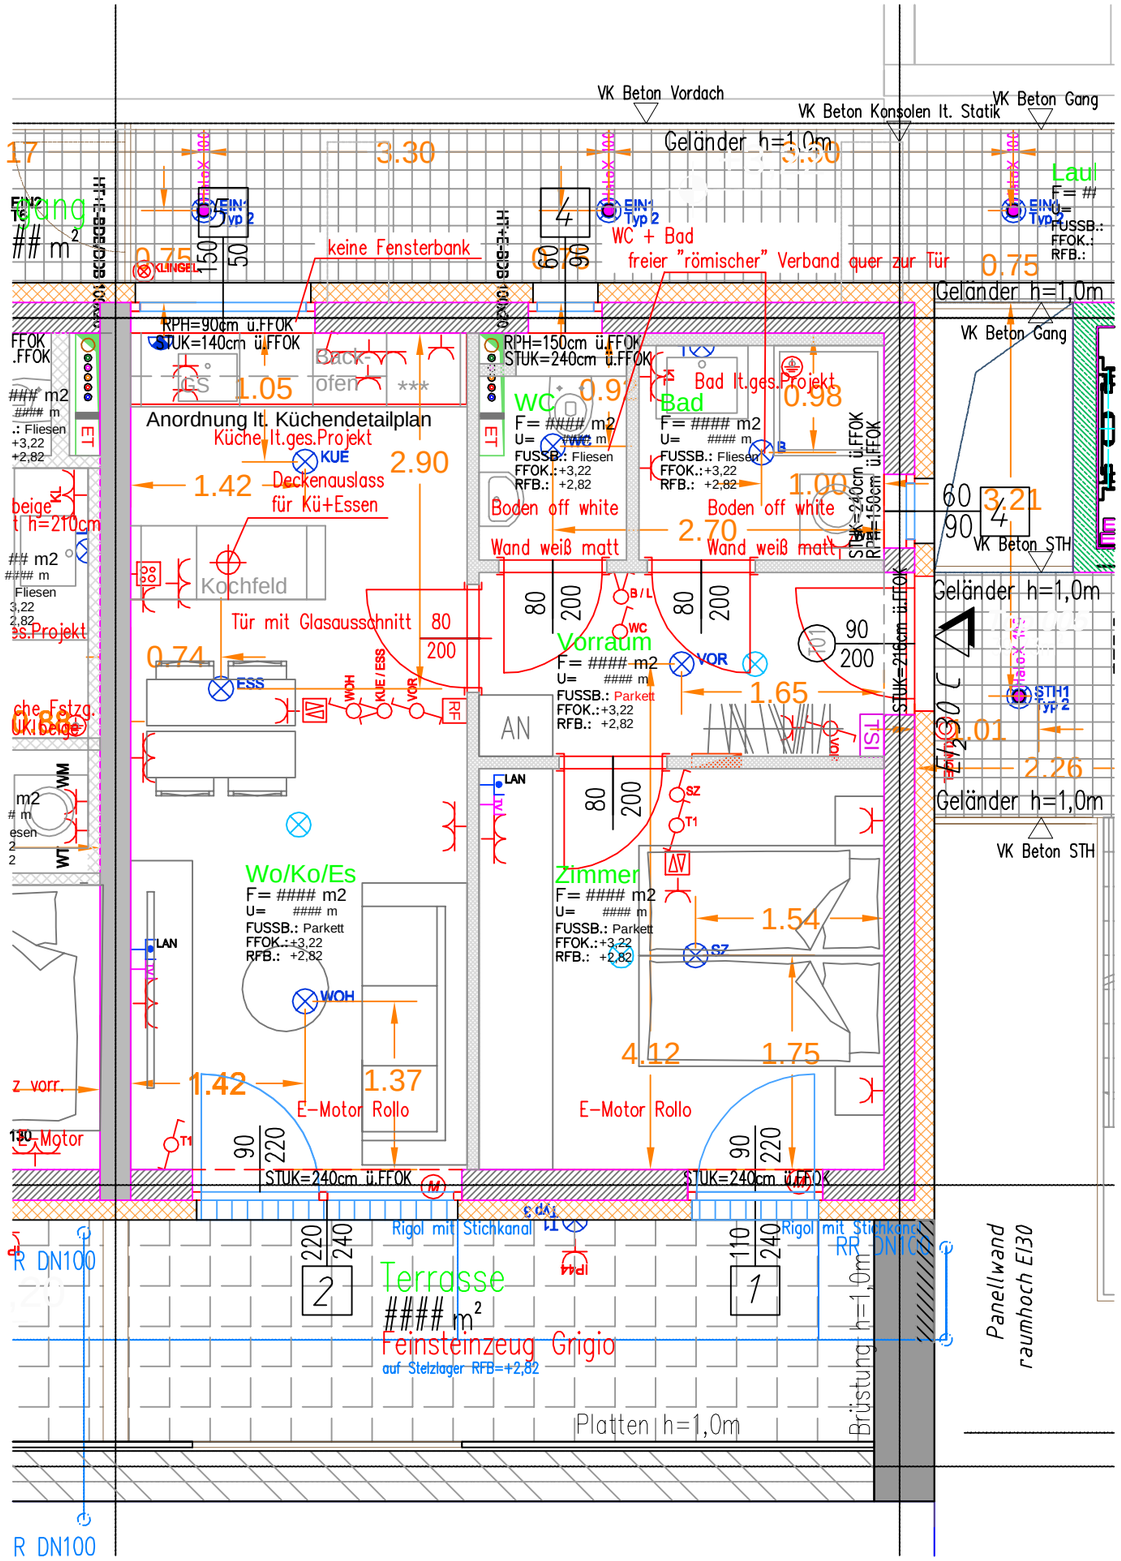

LEUCHTENLEGENDE: (BEISPIELHAFTE PRODUKTE)

Typ 1	Feuchtraumwanneleuchte (E2)	Typ 2	Arctica flat (Leuchtenwurm)
Typ 3	Wandleuchte Rund (Wever & Decre)	Typ 4	Wegleuchte (SLV)
Typ 5	Brick Outdoor Wandeinbauleuchte (SLV)	Typ 6	Unilux100 (Legrand)

LEGENDE Elektro

Ausschalter
LS-Regler/Dimmer
Serienschalter
Wechselschalter
Schalter beleuchtet
Kreuzschalter
Taster
Taster beleuchtet
Schukosteckdose
2f-Schukosteckdose
3f-Schukosteckdose
CEE 5/16A
Kabelauslassdose
Präsenznmelder
Bewegungsmelder
Motor
Elektroanschluss
Jalousienschalter
Abluftventilator
Schlüsselschalter
Potentialausgleich
Durchlauferhitzer
Heisswasserspeicher
Waschmaschine
Kühlschrank
Geschirrspüler
E-Herd
Dunstabzug
Lichtsensor
Raumfühler/Regler Steckstelle
Rangierverteiler
Elektroverteiler
2-fach Steckdose 2-fach Steckdose EDV Datendose 1xCAT6a
3-fach Steckdose 3-fach Steckdose EDV Datendose 2xCAT6a

Fluchtwegleuchte
Fluchtwegleuchte beidseitig
Fluchtwegleuchte einseitig
Fluchtwegleuchte ohne Piktogramm Aufheller
Sicherheitsleuchte
Sicherheitsleucht m. Akku
TV-Steckdose
HDMI-Dose
SAT-Anlage
Leerdose
TEL-Steckdose
Datendose 2xRJ45
Datendose 2xRJ45 Schukosteckdose
EDV Datenschrank
Gong
Innensprechstelle
Torsprechstelle
Türöffner
Kartenleser
Anbau-Lautsprecher
Einbau-Lautsprecher
Deckenleuchte Allg.
Wandleuchte
Pendelleuchte
Downlight Allg.
Pollerleuchte Allg.
Einbauleuchte
Mastleuchte/Strahler
Stehleuchte
Lichtleiste Allg.
Tastensensor 1fach
Tastensensor 2fach
Tastensensor 4fach
Wind-Regensensor
EIB-Bewegungsmelder
EIB-Bedientableau

Absolttaster
Ruftaster
Zugtaster
Dienstzimmerterminal
Zimmerterminal
Steckvorrochtung b. Bett
Zimmersignalleuchte
Ruf-Absolttaster
System-Switch
Birntaster
Stromstoß- Relais
Opt. und Akusit. Alarmierung
Rauchmelder
Sockelsirene-Rauchmelder
ZWD-Rauchmelder
ZWB-Rauchmelder
Temperaturmelder
Linearmelder
Blitzleuchte
Druckknopfmelder
Haftmagent
Sirene
Feuerwehrbedienfeld
Bereichsbedienfeld
Feuerwehrschlüsselsafe
Alarmzentrale
Fensterkontakt
Bewegungsmelder
Notruftaster
Glasbruchmelder
Körperschallmelder
Bedienelemt
Innensirene
Aussensirene
Rauchmelder
Schlüsselschalter
Blitzleuchte
Kamera
Dome- Kamera

LEGENDE Bauangaben und Erdung/Blitzschutz

FDB: Fussbodendurchbruch
BS: Bodenschlitz
WS: Wandschlitz
RFB: Rohfussboden
DUK: Deckenunterkante
ü: über

DDB: Deckendurchbruch
WDB: Wanddurchbruch
MN: Mauernische
FFB: Fertiger Fussboden
DOK: Deckenoberkante
u: unter

Wenn nicht anders angegeben, alle Masse in cm

Anschlussfahne für Pot. Ausgleich mind. 1,0 Meter
Ableiter
POT-Schiene
Trennklemme
Erder V4A
Erder vz
Blitzschutz
Fangstange

Wand-/Deckendurchbruch
Dichteinführung RDS/KDS
Bodendose für 9 Einbaugeräte
Kabelrinne
Sammelhalter
BRK 60/170
BRK 60/170 stehend
Revisionsöffnung
Elektroverteiler

Kabelschutzrohr Ø160mm
Kabelschutzrohr Ø100mm
Kabelschutzrohr Ø80mm
Kabelschutzrohr Ø65mm
Kabelschutzrohr Ø50mm
FXP XY
Rohr bzw. Kabeldurchführung
Div. Rohre
Erdverlegtes Kabel

TOP05
1.OG
1:50

Elektro Schwarz
Planung | Beratung | Ausführung | Service
schwarz.
0664 / 19 877 30
office@elektroschwarz.at

Elektro Schwarz GmbH
Mitterstraße 100, A-8055 Seiersberg, Tel.: 0316 244 746, office@elektroschwarz.at

schwarz.

NHD
New Home Development Immobilien GmbH
Mautgasse 9
A-8045 Graz

Datum: 14.6.2022

Prüfbefund über eine Elektrotechnische Anlage.

ELEKTRO-ATTEST

Anlagenbetreiber:	NHD New Home Development Immobilien GmbH Mautgasse 9, A-8045 Graz
Anlagenadresse:	Breitenweg 36 A-8010 Graz GZ.: A17-BAB-114621/2019/0029
Anlagenteil:	Elektroinstallation Top 5
Geprüft nach:	ÖVE/EN 8001-6-61

Die Anlage entspricht zum Zeitpunkt der Prüfung den zum Errichtungsjahr gültigen Vorschriften und ist mängelfrei.

Datum der Prüfung:	14.06.2022
Nächste Prüfung:	2032

Prüfer: Stefan Walter

Unterschrift Prüfer: i.V.

schwarz. Elektrotechnik
A-8055 Seiersberg-Pirka | Mitterstraße 100
Tel. 0316/244746 | office@elektroschwarz.at

Firmenmässige Fertigung
Stempel/Unterschrift Fa.
GISA-Zahl : 33286617

Elektro Schwarz GmbH