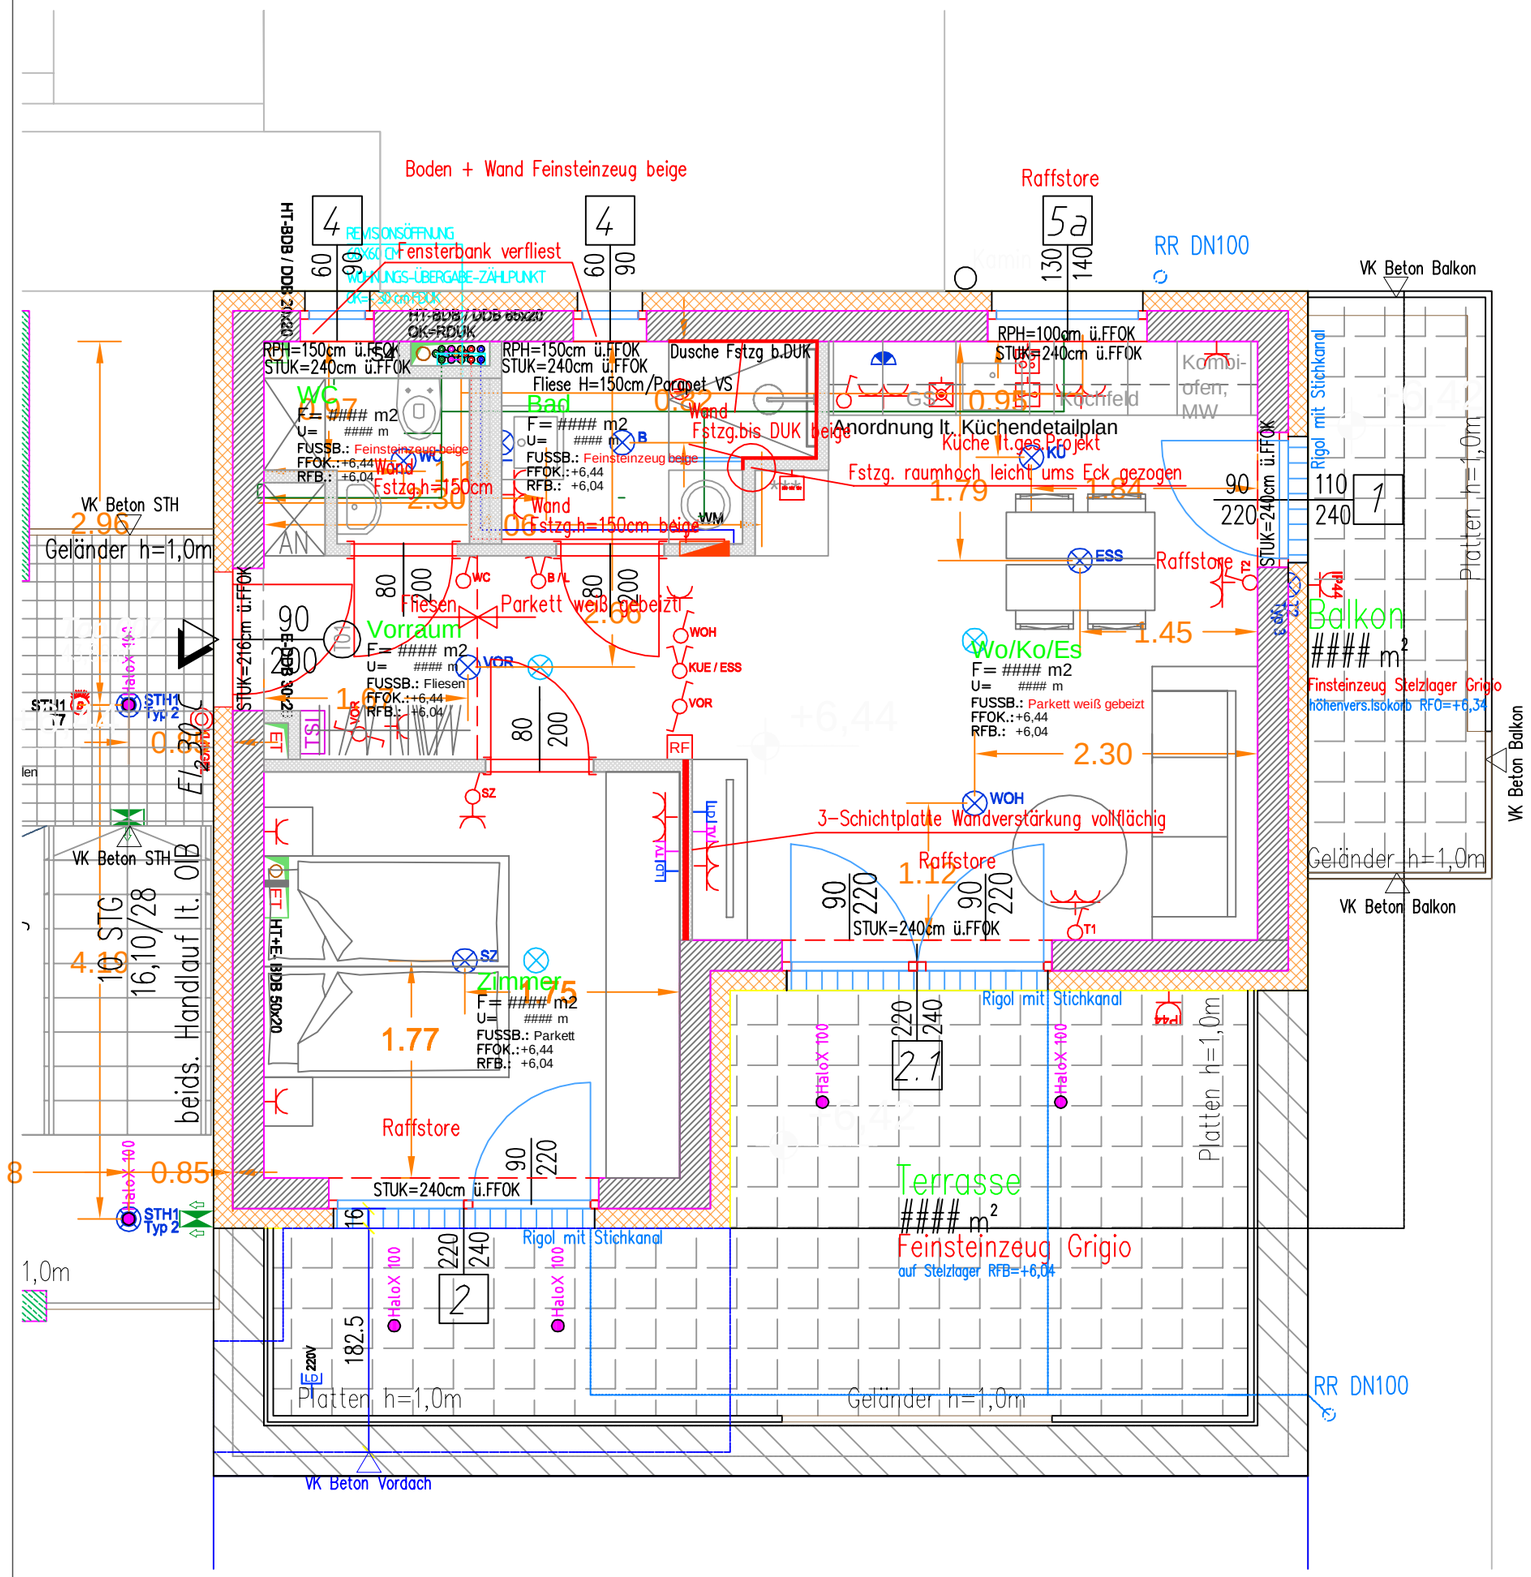

LEUCHTENLEGENDE: (BEISPIELHAFTE PRODUKTE)

Typ 1	Feuchtraumwanneleuchte (E2)	Typ 2	Arctica flat (Leuchtenwurm)
Typ 3	Wandleuchte Rund (Wever & Decre)	Typ 4	Wegleuchte (SLV)
Typ 5	Brick Outdoor Wandeinbauleuchte (SLV)	Typ 6	Unilux100 (Legrand)

LEGENDE Elektro

- Ausschalter
- LS-Regler/Dimmer
- Serienschalter
- Wechselschalter
- Schalter beleuchtet
- Kreuzschalter
- Taster
- Taster beleuchtet
- Schukosteckdose
- 2f-Schukosteckdose
- 3f-Schukosteckdose
- CEE 5/16A
- Kabelauslassdose
- Präsenznmelder
- Bewegungsmelder
- Motor
- Elektroanschluss
- Jalousienschalter
- Abluftventilator
- Schlüsselschalter
- Potentialausgleich
- Durchlauferhitzer
- Heisswasserspeicher
- Waschmaschine
- Kühlschrank
- Geschirrspüler
- E-Herd
- Dunstabzug
- Lichtsensor
- Raumfühler/Regler Steckstelle
- RVT Rangierverteiler
- Elektroverteiler
- AP1 2-fach Steckdose, 2-fach Steckdose EDV, Datendose 1xCAT6a
- AP2 3-fach Steckdose, 3-fach Steckdose EDV, Datendose 2xCAT6a
- Fluchtwegleuchte
- Fluchtwegleuchte beidseitig
- Fluchtwegleuchte einseitig
- Fluchtwegleuchte ohne Piktogramm Aufheller
- Sicherheitsleuchte
- Sicherheitsleucht m. Akku
- TV-Steckdose
- HDMI-Dose
- SAT-Anlage
- Leerdose
- TEL-Steckdose
- Datendose 2xRJ45
- Datendose 2xRJ45 Schukosteckdose
- W-LAN EDV Datenschrank
- Gong
- TSI Innensprechstelle
- TSA Torsprechstelle
- Türöffner
- Kartenleser
- Anbau-Lautsprecher
- Einbau-Lautsprecher
- Deckenleuchte Allg.
- Wandleuchte
- Pendelleuchte
- Downlight Allg.
- Pollerleuchte Allg.
- Einbauleuchte
- Mastleuchte/Strahler
- Stehleuchte
- Lichtleiste Allg.
- Tastensensor 1fach
- Tastensensor 2fach
- Tastensensor 4fach
- Wind-Regensensor
- EIB-Bewegungsmelder
- EIB-Bedientableau
- AT Absteltaster
- RT Ruftaster
- ZT Zugtaster
- DZT Dienstzimmerterminal
- KT Zimmerterminal
- SVG Steckvorrochtung b. Bett
- Zimmersignalleuchte
- RAT Ruf-Abstelltaster
- SW System-Switch
- BT Birntaster
- SRR VKG Stromstoß- Relais
- Opt. und Akusit. Alarmierung
- Rauchmelder
- Sockelsirene-Rauchmelder
- ZWD-Rauchmelder
- ZWB-Rauchmelder
- Temperaturmelder
- LM Linearmelder
- Blitzleuchte
- Druckknopfmelder
- HM Haftmagent
- Sirene
- FBF Feuerwehrbedienfeld
- ABF Bereichsbedienfeld
- Feuerwehrschlüsselsafe
- Alarmzentrale
- Fensterkontakt
- Bewegungsmelder
- N Notruftaster
- Glasbruchmelder
- T Körperschallmelder
- Bedienelemt
- Innensirene
- Aussensirene
- Rauchmelder
- Schlüsselschalter
- Blitzleuchte
- Kamera
- Dome- Kamera

LEGENDE Bauangaben und Erdung/Blitzschutz

FDB:	Fussbodendurchbruch	DDB:	Deckendurchbruch
BS:	Bodenschlitz	WDB:	Wanddurchbruch
WS:	Wandschlitz	MN:	Mauernische
RFB:	Rohfussboden	FFB:	Fertiger Fussboden
DUK:	Deckenunterkante	DOK:	Deckenoberkante
ü:	über	u:	unter

Wenn nicht anders angegeben, alle Masse in cm

- Anschlussfahne für Pot. Ausgleich mind. 1,0 Meter
- Ableiter
- POT-Schiene
- Trennklemme
- Erder V4A
- Erder vz
- Blitzschutz
- Fangstange
- Wand-/Deckendurchbruch
- Dichteinführung RDS/KDS
- Bodendose für 9 Einbaugeräte
- Kabelrinne
- Sammelhalter
- BRK 60/170
- BRK 60/170 stehend
- Revisionsöffnung
- Elektroverteiler
- Kabelschutzrohr Ø160mm
- Kabelschutzrohr Ø100mm
- Kabelschutzrohr Ø80mm
- Kabelschutzrohr Ø65mm
- Kabelschutzrohr Ø50mm
- FXP XY
- Rohr bzw. Kabeldurchführung
- Div. Rohre
- Erdverlegtes Kabel

TOP07
2.OG
1:50

Elektro Schwarz

Planung | Beratung | Ausführung | Service

0664 / 19 877 30

office@elektroschwarz.at

schwarz.

Partner PROFANT Luft-Technik

PARTNER KNX

Elektro Schwarz GmbH
Mitterstraße 100, A-8055 Seiersberg, Tel.: 0316 244 746, office@elektroschwarz.at

NHD
New Home Development Immobilien GmbH
Mautgasse 9
A-8045 Graz

Datum: 14.6.2022

Prüfbefund über eine Elektrotechnische Anlage.

ELEKTRO-ATTEST

Anlagenbetreiber:	NHD New Home Development Immobilien GmbH Mautgasse 9, A-8045 Graz
Anlagenadresse:	Breitenweg 36 A-8010 Graz GZ.: A17-BAB-114621/2019/0029
Anlagenteil:	Elektroinstallation Top 7
Geprüft nach:	ÖVE/EN 8001-6-61

Die Anlage entspricht zum Zeitpunkt der Prüfung den zum Errichtungsjahr gültigen Vorschriften und ist mängelfrei.

Datum der Prüfung:	14.06.2022
Nächste Prüfung:	2032

Prüfer: Stefan Walter

Unterschrift Prüfer: i.V.

schwarz. Elektrotechnik
A-8055 Seiersberg-Pirka | Mitterstraße 100
Tel. 0316/244746 | office@elektroschwarz.at

Firmenmässige Fertigung
Stempel/Unterschrift Fa.
GISA-Zahl : 33286617

Elektro Schwarz GmbH