


**LEUCHTENLEGENDE: (BEISPIELHAFTHE PRODUKTE)**

Typ 1	Feuchtraumwanneleuchte (E2)	Typ 2	Arctica flat (Leuchtenwurm)
Typ 3	Wandleuchte Rund (Wever & Dece)	Typ 4	Wegleuchte (SLV)
Typ 5	Brick Outdoor Wandelbauleuchte (SLV)	Typ 6	Unilux100 (Legrand)

**E Aussengerät**

Bei allen Dachbauten (Lichtkuppel, Abluft, etc.) sind Fangstangen mit dem berechneten Näherungsabstand zu platzieren/installieren. Alle metallischen Gegenstände wie z.B. Fangseil, Dachrinnen, etc. sind als natürlicher Blitzschutz falls erforderlich zu verwenden.

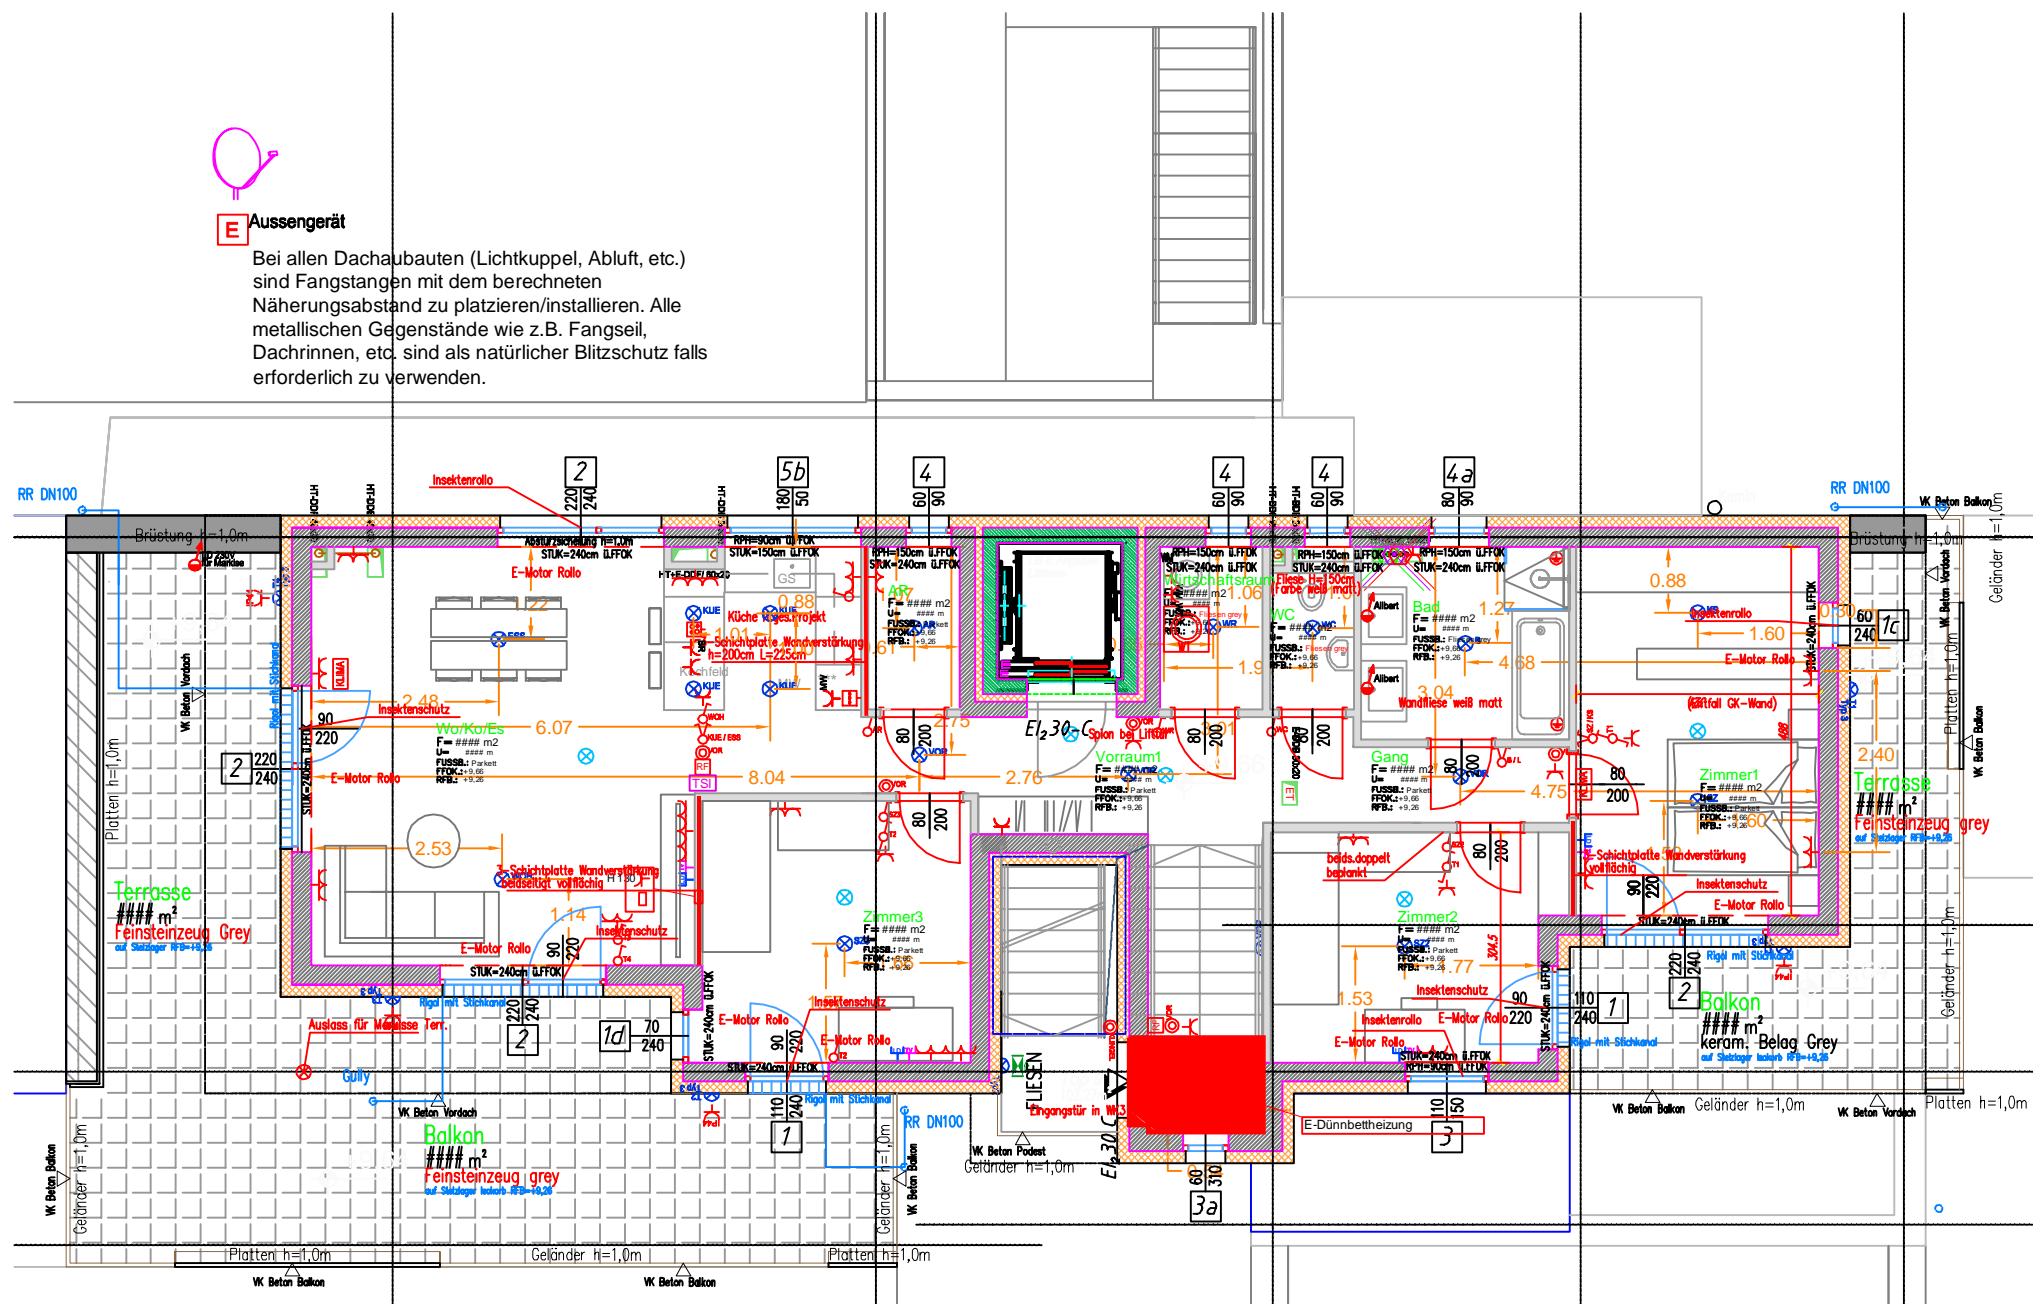

**LEGENDE Elektro**

<ul style="list-style-type: none"> <li>Ausschalter</li> <li>LS-Regler/Dimmer</li> <li>Serienschalter</li> <li>Wechselschalter</li> <li>Schalter beleuchtet</li> <li>Kreuzschalter</li> <li>Taster</li> <li>Taster beleuchtet</li> <li>Schuko Steckdose</li> <li>2f-Schuko Steckdose</li> <li>3f-Schuko Steckdose</li> <li>CEE 5/16A</li> <li>Kabelaussendose</li> <li>Präsenzmelder</li> <li>Bewegungsmelder</li> <li>Motor</li> <li>Elektroanschluss</li> <li>Jalousieschalter</li> <li>Abluftventilator</li> <li>Schlüsselschalter</li> <li>Potentialausgleich</li> <li>Durchlauferhitzer</li> <li>Heiswasserpeicher</li> <li>Waschmaschine</li> <li>Kühlschrank</li> <li>Geschirrspüler</li> <li>E-Herd</li> <li>Dunstabzug</li> <li>Lichtsensoren</li> <li>Raumfühler/Regler</li> <li>Steckstelle</li> <li>Rangierverteiler</li> <li>Elektroverteiler</li> <li>AP1</li> <li>AP2</li> </ul>	<ul style="list-style-type: none"> <li>Fluchtwegleuchte</li> <li>Fluchtwegleuchte beidseitig</li> <li>Fluchtwegleuchte einseitig</li> <li>Fluchtwegleuchte ohne Piktogramm</li> <li>Sicherheitsleuchte</li> <li>Sicherheitsleuchte m. Akku</li> <li>TV-Steckdose</li> <li>HDMI-Dose</li> <li>SAT-Anlage</li> <li>Leerdose</li> <li>TEL-Steckdose</li> <li>Datendose 2xRJ45</li> <li>Datendose 2xRJ45</li> <li>Schuko Steckdose</li> <li>EDV Datenschrack</li> <li>Gong</li> <li>Innensprechstelle</li> <li>Torsprechstelle</li> <li>Türöffner</li> <li>Kartenleser</li> <li>Anbau-Lautsprecher</li> <li>Einbau-Lautsprecher</li> <li>Deckenleuchte Allg.</li> <li>Wandleuchte</li> <li>Pendelleuchte</li> <li>Downlight Allg.</li> <li>Pollerleuchte Allg.</li> <li>Einbauleuchte</li> <li>Mastleuchte/Strahler</li> <li>Stehleuchte</li> <li>Lichtleiste Allg.</li> <li>Tastensensor 1fach</li> <li>Tastensensor 2fach</li> <li>Datendose 1xCAT6a</li> <li>Tastensensor 4fach</li> <li>Wind-Regensensor</li> <li>EIB-Bewegungsmelder</li> <li>EIB-Bedientableau</li> <li>Abstellaster</li> <li>Ruftaster</li> <li>Zuglaster</li> <li>Dienstzimmerterminal</li> <li>Zimmerterminal</li> <li>Steckvorrichtung b. Bett</li> <li>Zimmersignalleuchte</li> <li>Ruf-Abstellaster</li> <li>System-Switch</li> <li>Birntaster</li> <li>Stromstoß-Relais</li> <li>Opt. und Akusit. Alarmierung</li> <li>Rauchmelder</li> <li>Socketirene-Rauchmelder</li> <li>ZWD-Rauchmelder</li> <li>ZWB-Rauchmelder</li> <li>Temperaturmelder</li> <li>Linearmelder</li> <li>Blitzleuchte</li> <li>Druckknopfmelder</li> <li>Haftmagnet</li> <li>Sirene</li> <li>Feuerwehrtbedienfeld</li> <li>Bereichsbedienfeld</li> <li>Feuerwehrsichelsafe</li> <li>Alarmzentrale</li> <li>Fensterkontakt</li> <li>Bewegungsmelder</li> <li>Notruftaster</li> <li>Glasbruchmelder</li> <li>Körperschallmelder</li> <li>Bedienelement</li> <li>Innensirene</li> <li>Aussensirene</li> <li>Rauchmelder</li> <li>Schlüsselschalter</li> <li>Blitzleuchte</li> <li>Kamera</li> <li>Dome-Kamera</li> </ul>
--	--

**LEGENDE Bauangaben und Erdung/Blitzschutz**

<ul style="list-style-type: none"> <li>FDB: Fußbodendurchbruch</li> <li>BS: Bodenschlitz</li> <li>WS: Wandschlitz</li> <li>RFB: Rohfußboden</li> <li>DUK: Deckenunterkante</li> <li>ü: über</li> </ul>	<ul style="list-style-type: none"> <li>DDB: Deckendurchbruch</li> <li>WDB: Wanddurchbruch</li> <li>MN: Mauermaische</li> <li>FFB: Fertiger Fußboden</li> <li>DOK: Deckenoberkante</li> <li>u: unter</li> </ul>
<ul style="list-style-type: none"> <li>Anschlussfahne für Pot. Ausgleich mind. 1,0 Meter</li> <li>Ableiter</li> <li>POT-Schiene</li> <li>Trennklemme</li> <li>Erdler V4A</li> <li>Erdler v2</li> <li>Blitzschutz</li> <li>Fangstange</li> </ul>	<ul style="list-style-type: none"> <li>Wand-/Deckendurchbruch</li> <li>Dichteinführung RDS/KDS</li> <li>Bodendose für 9 Einbaugeräte</li> <li>Kabelrinne</li> <li>Sammelhalter</li> <li>BRK 60/170</li> <li>BRK 60/170 stehend</li> <li>Revisionsöffnung</li> <li>Elektroverteiler</li> <li>Kabelschutzrohr Ø160mm</li> <li>Kabelschutzrohr Ø100mm</li> <li>Kabelschutzrohr Ø80mm</li> <li>Kabelschutzrohr Ø65mm</li> <li>Kabelschutzrohr Ø50mm</li> <li>FXP XY</li> <li>Rohr bzw. Kabeldurchführung</li> <li>Div. Rohre</li> <li>Erdverlegtes Kabel</li> </ul>

**TOP09**  
**Penthouse**  
**1:100**


**Elektro Schwarz**  
Planung | Beratung | Ausführung | Service

0664 / 19 877 30  
office@elektroschwarz.at



# Elektro Schwarz GmbH

Mitterstraße 100, A-8055 Seiersberg, Tel.: 0316 244 746, office@elektroschwarz.at

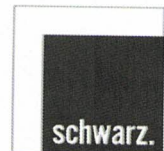

NHD  
New Home Development Immobilien GmbH  
Mautgasse 9  
A-8045 Graz

Datum: 14.6.2022

Prüfbefund über eine Elektrotechnische Anlage.

## ELEKTRO-ATTEST

Anlagenbetreiber: NHD New Home Development Immobilien GmbH  
Mautgasse 9, A-8045 Graz

Anlagenadresse: Breitenweg 36  
A-8010 Graz  
GZ: A17-BAB-114621/2019/0029

Anlagenteil: Elektroinstallation Top 9

Geprüft nach: ÖVE/EN 8001-6-61

Die Anlage entspricht zum Zeitpunkt der Prüfung den zum Errichtungsjahr gültigen Vorschriften und ist mängelfrei.

Datum der Prüfung: 14.06.2022

Nächste Prüfung: 2032

Prüfer: Stefan Walter

Unterschrift Prüfer:



Elektrotechnik

Firmenmässige Fertigung  
Stempel/Unterschrift Fa.  
GISA-Zahl : 33286617

A-8055 Seiersberg-Pirka | Mitterstraße 100  
Tel. 0316 / 244 746 | office@elektroschwarz.at

Elektro Schwarz GmbH

Elektro Schwarz GmbH

Bankverbindung: Bank Austria AT 02 1200 0100 1094 9351 BIC: BKAUATWW  
ATU 75417924, FN 528429b, Landesgericht für ZRS Graz.