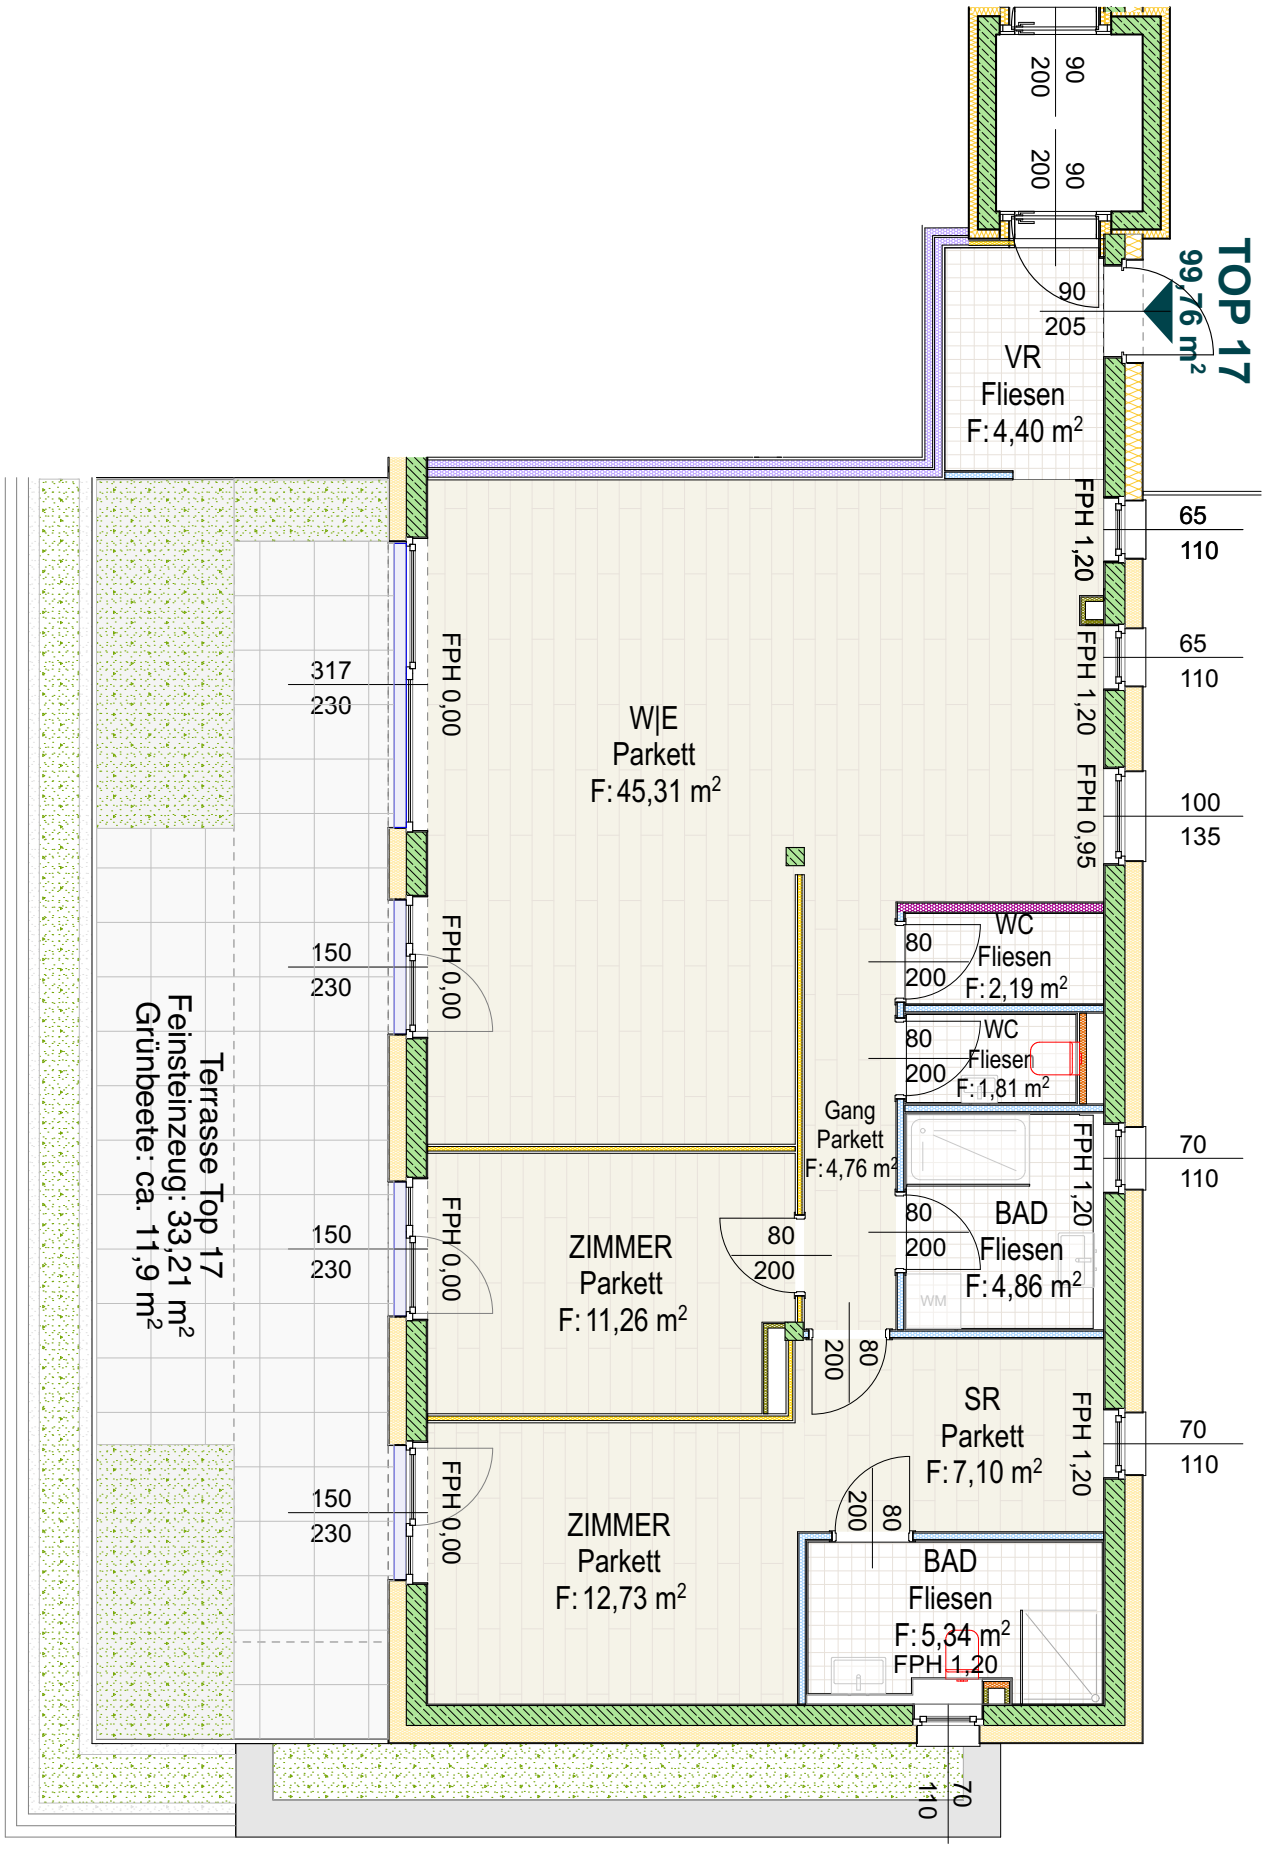

INDEX	DATUM	GEZ.	GEPR.
00	15/1/24	KK	PI

TOP 17

NEUBAU EINER WOHNANLAGE
Rossmanngasse 7, 8010 Graz

Architekt Dipl.-Ing.
Stephan Piber
Sporgasse 32, 8010 Graz
Telefon: +43 316 834034
office@piber-architektur.at
piber architektur

1906p02_WOHNUNG EN.pln
15/1/24