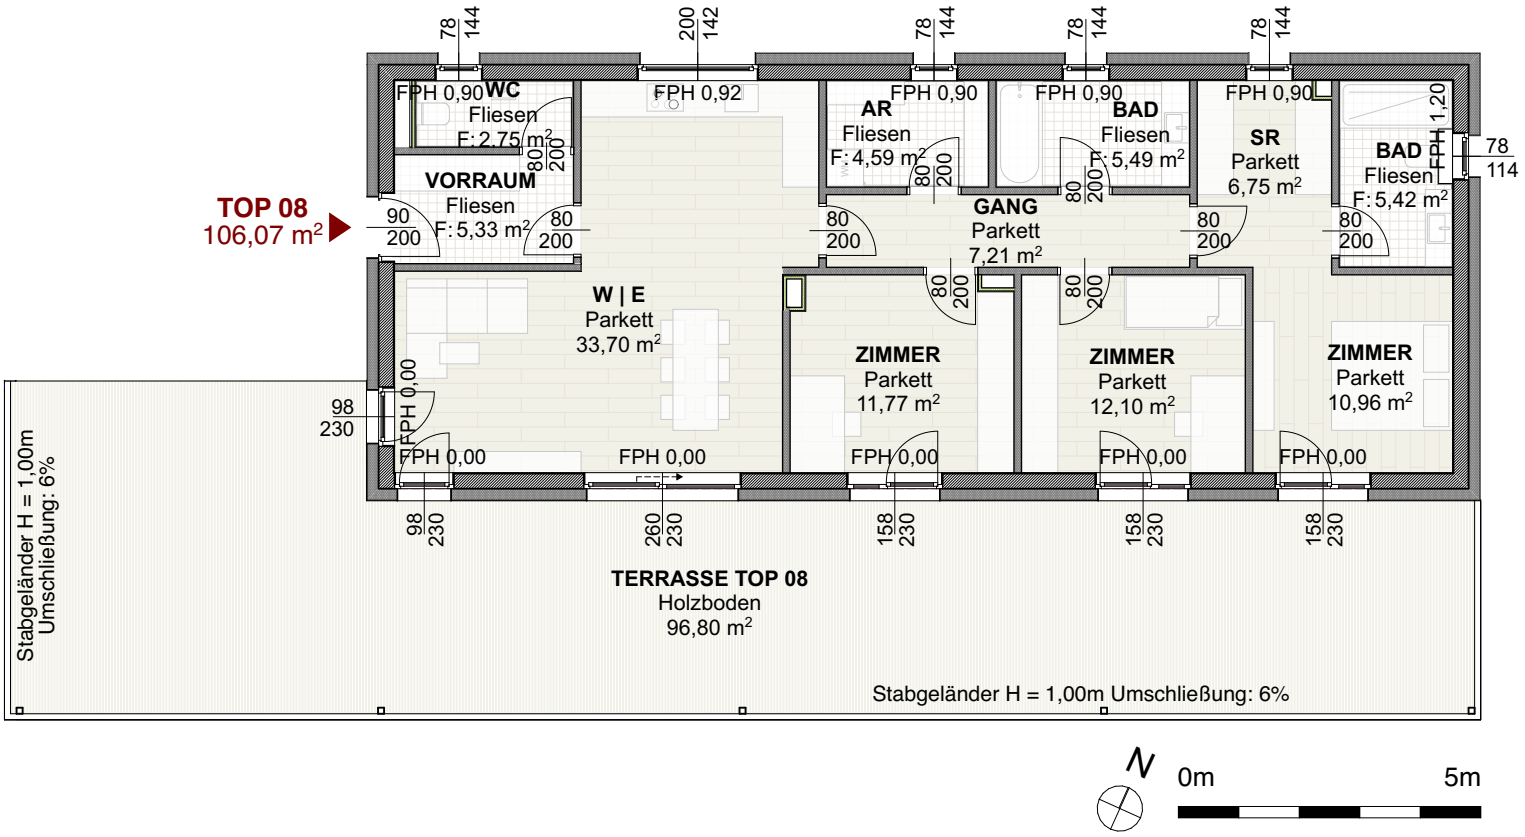

INDEX	DATUM	GEZ.	GEPR.	PLANINHALT
00	03.07.24	LJ	PI	TOP 08

PROJEKT
Neubau einer Wohnanlage
Rotmoosweg 70
8045 Graz

2016p01 WOHNUNGEN.pln
03.07.24

PLANVERFASSER
piber architektur
Architekt Dipl.-Ing.
Stephan Piber
Sporgasse 32, 8010 Graz
Telefon: +43 316 834034
office@piber-architektur.at